


PLESSO LICEO LEO SAN VITO DEI NORMANNI
PIANTA DEL PIANO RIALZATO
Ingressi Ore 8:00 e Ore 9:00

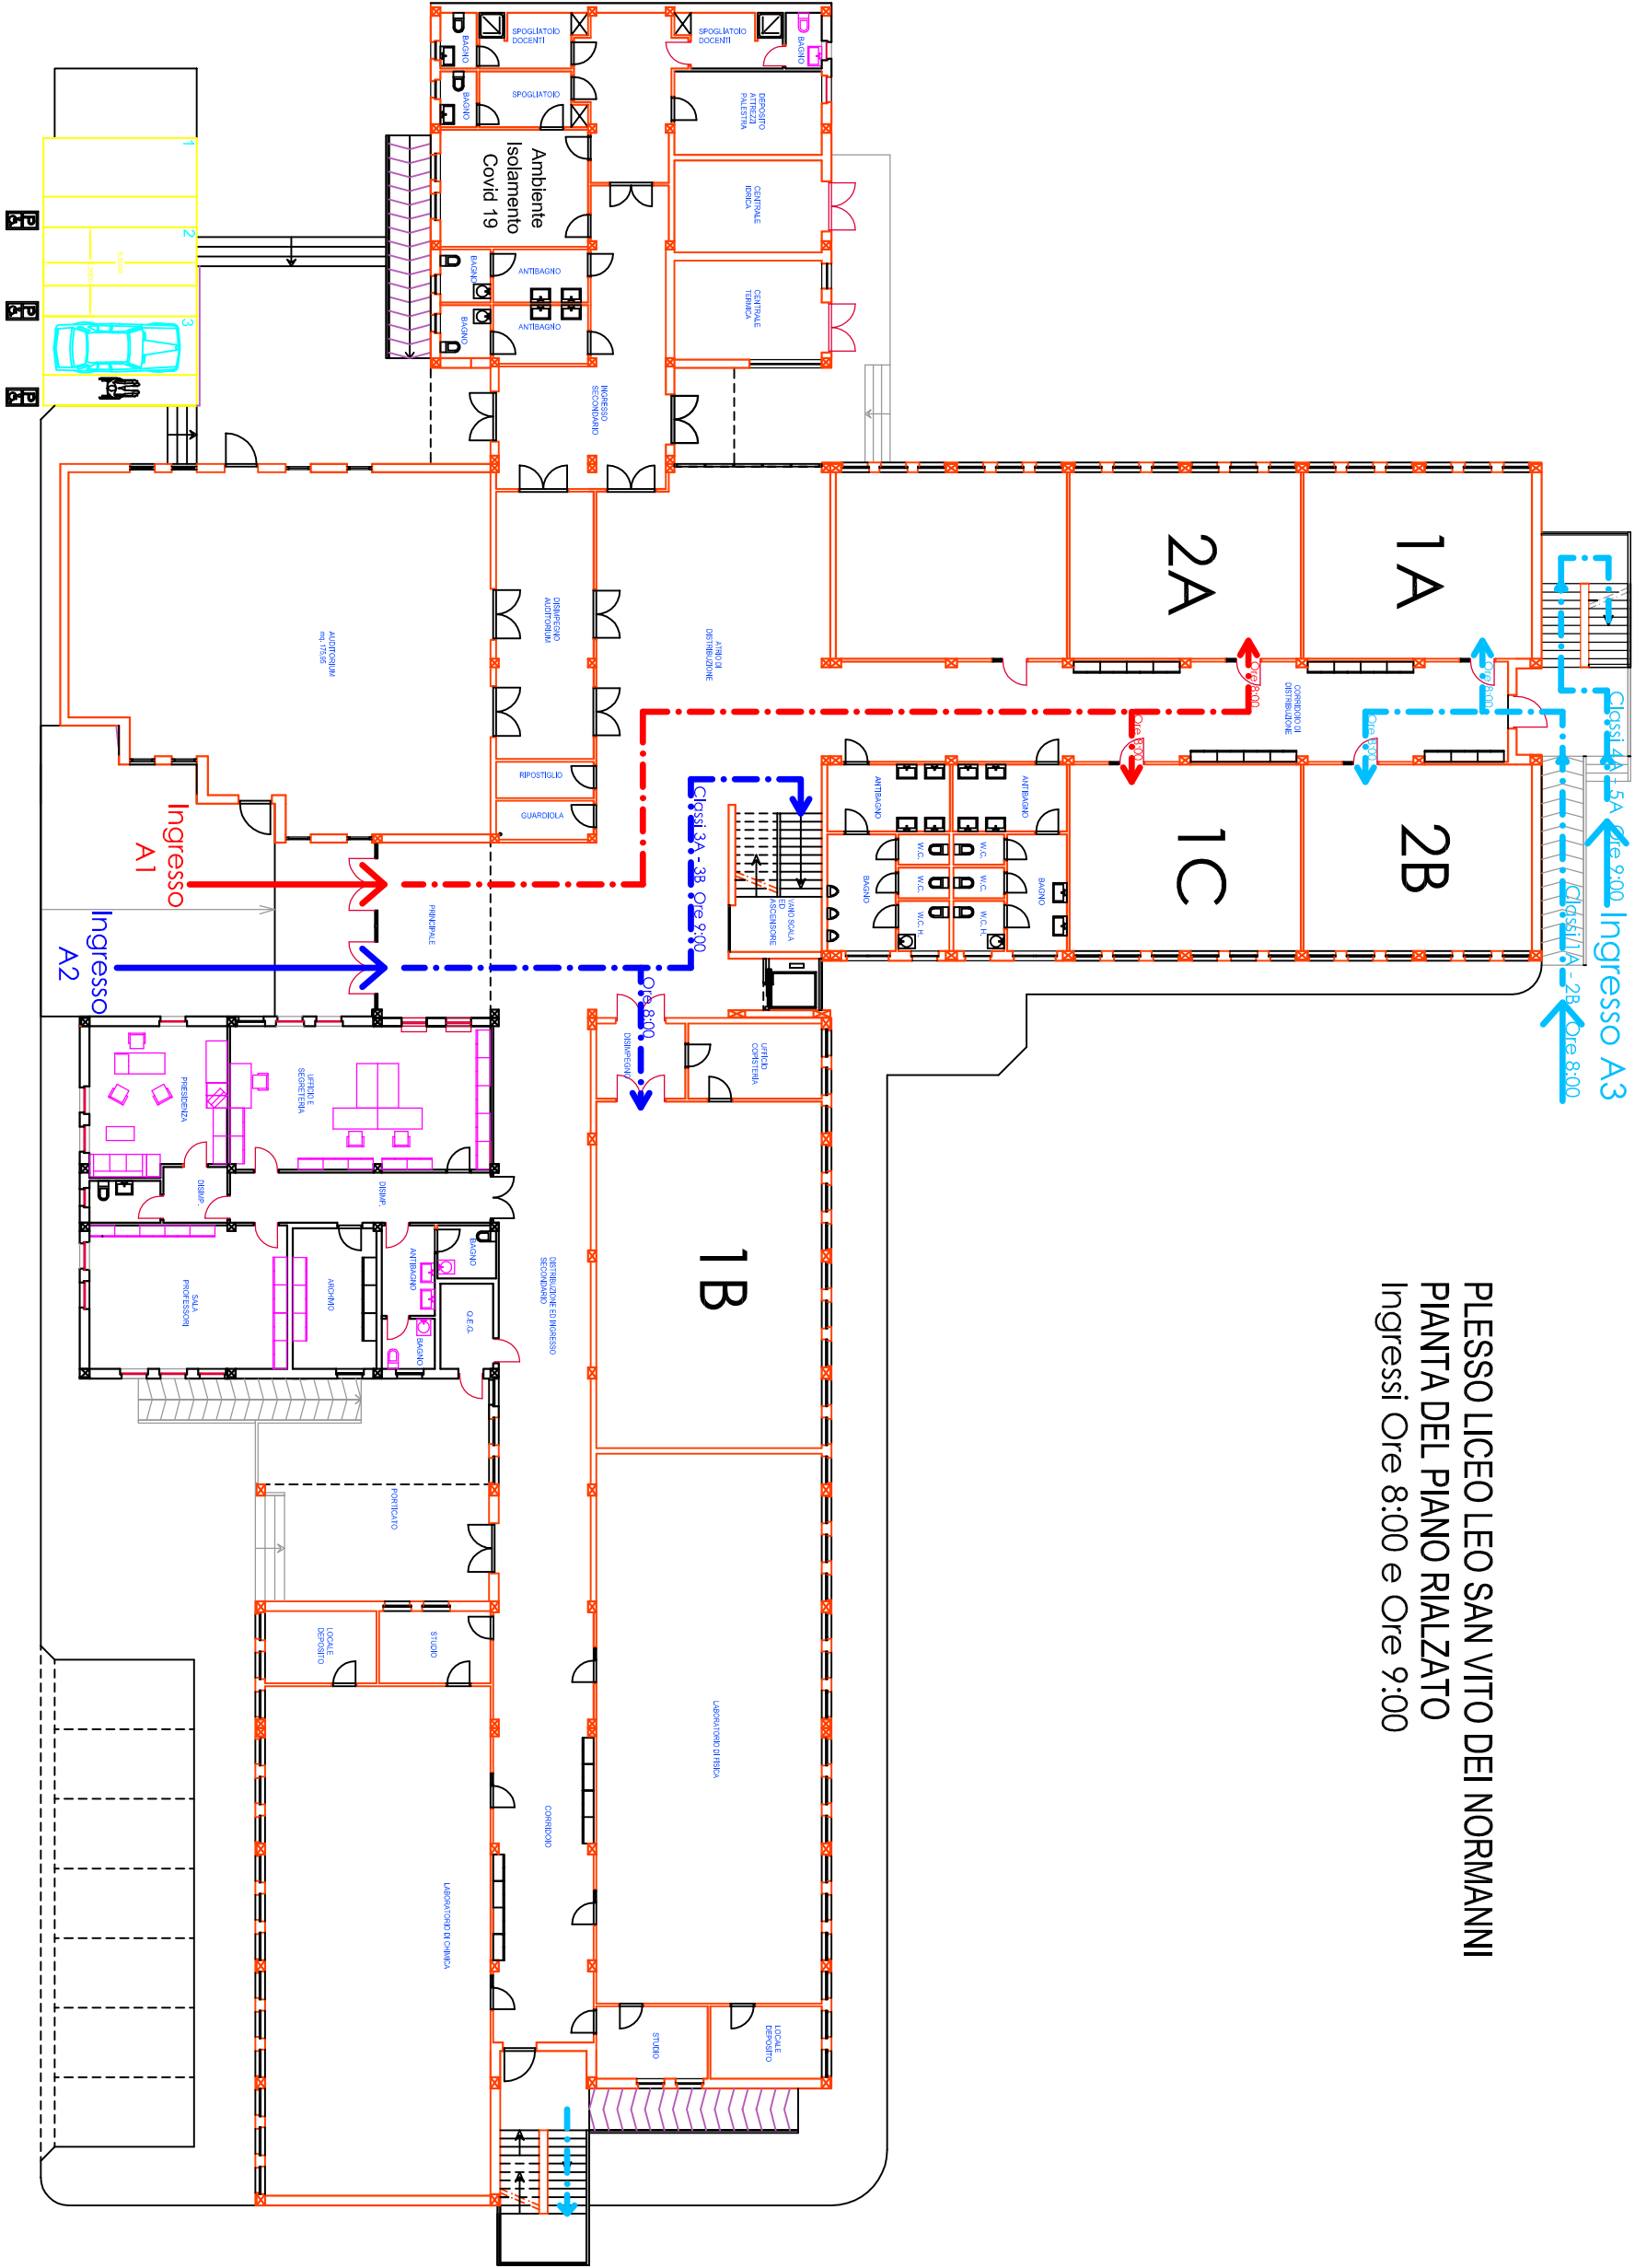

Ingresso A1
Classi 1C - 2A Ore 8:00

Ingresso A2
Classi 1B Ore 8:00
Classi 3A - 3B Ore 9:00

Classi 1A - 5A Ore 9:00 Ingresso A3

Classi 1A - 2B Ore 8:00